


APA ZASADNICZA
 0031432217.2019
 Skala 1:1000

Wydano dn. 13.06.2019 r.

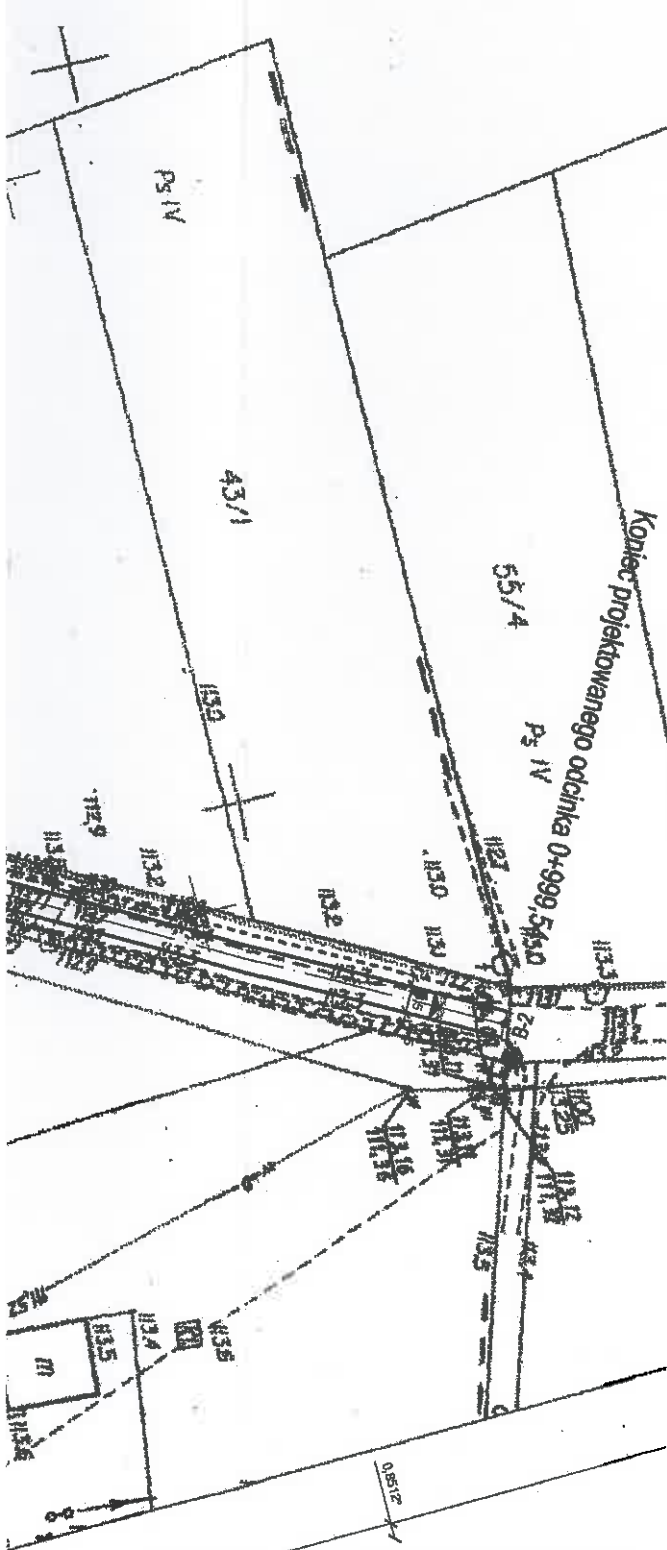

LEGENDA:

- Krawędź projektowanej nawierzchni bitumicznej
- - - Krawędź projektowanego pobocza
- ▲ Projektowane spadki i szerokości

Projekt		Przebudowa drogi gminnej nr 105584B Konopki Klimki - Targonie Krytuły w km 0+000,00 - 0+999,54			
Inwestor:		Gmina Zawady Plac Wolności 12 16-075 Zawady		Faza projektu PROJEKT BUDOWLANO-WYKONAWCZY	
Projektował:		Sebastian Czyżewski ul. K.E.N 85 m 81 02-777 Warszawa tel. 797 593 958		Branża PROJEKT DROGOWY	
				Tytuł rysunku Plan zagospodarowania terenu	
				Numer rysunku KRZ -PBW- D - 01	
PROJEKTANT	Nr upr.	Podpis	Skala	Data	Rysował
mgr inż. Sebastian Czyżewski	PBM/0339/PBB/18	<i>mgr inż. SEBASTIAN RAFAŁ CZYZE</i>	1:500	29.07.2019	S.CZ.
SPRAWDZAJĄCY			mgr inż. SEBASTIAN RAFAŁ CZYZE upr. bud. do projektowani bez ograniczeń w specjalno inżynierii drogowej Nr PBM/0339/PBD/18		
Jon Czyżewski	WN 7343-21/91				
Uwagi:					