



KONOPKI PRZEKROJE NORMALNE SKALA 1:50

Przekrój na prostej

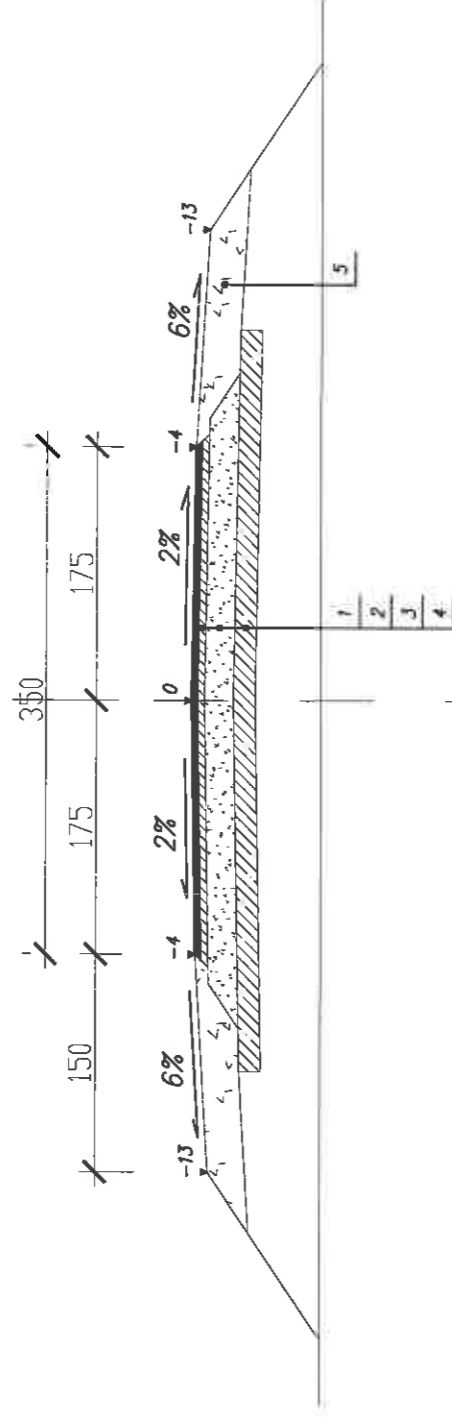


Przekrój na mijance lewostronnej

na odcinku 10m na końcu i początku mijanki szerokość zmienna z 3,5m na 5,0m

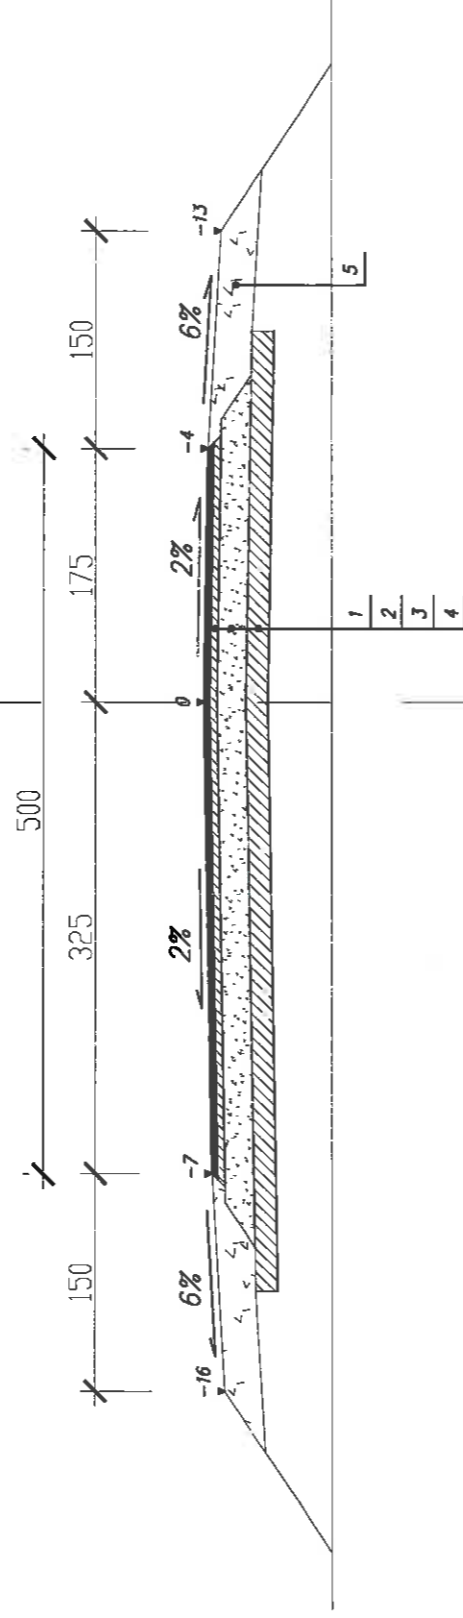

Przekrój na łuku
poszerzenie po stronie wewnętrznej łuku

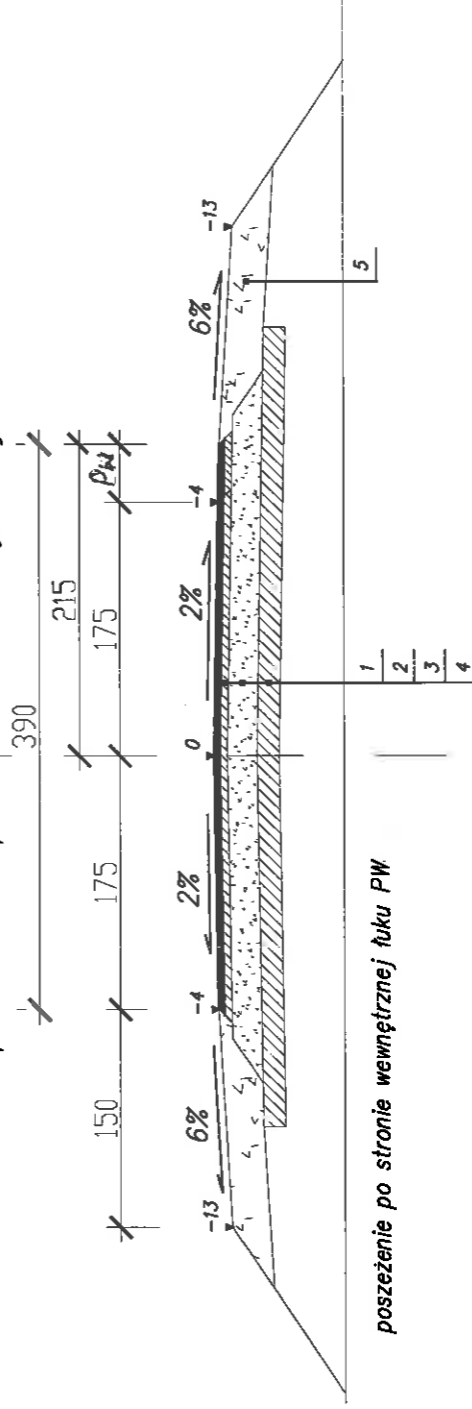

poszerzenie po stronie wewnętrznej łuku PW

Legenda:

1. Warstwa scieralna z betonu asfaltowego gr. 4cm
2. Warstwa wiążąca z betonu asfaltowego gr. 5cm
3. Podbudowa z kruszywa łamanego stab. mech. gr. 20cm
4. Istniejąca nawierzchnia z kruszywa gr. 15cm
5. Pobocze

Projekt

**Przebudowa drogi gminnej nr 105585B
Nowe Krzewo – Krzewo
odcinek nr 1 w km 0+000,00-0+635,09**

Inwestor:
**Urząd Gminy w Zawadach
Plac Wolności 12
16-075 Zawady**

Projektant:
**Sebastian Czyżewski
ul. K.E.N. 85 m 81
02-777 Warszawa
tel. 797 583 988**

PROJEKTANT
mgr inż. Sebastian Czyżewski /300/0330/1988/10

SPRAWOZDAJĄCY
Jan Czyżewski IWN 1345-7/191

Uwagi:

Inst. projekt. PROJEKT BUDOWLANO-WYKONAWCZY
Branża PROJEKT DROGOWY
Tytuł rysunku PRZEKROJE NORMALNE

Numer rysunku KRZ -PBW- D - 02
Skala 1:50
Dział 07.2019
Typowa S.C.Z.

(Handwritten signature and blue circular stamp)